










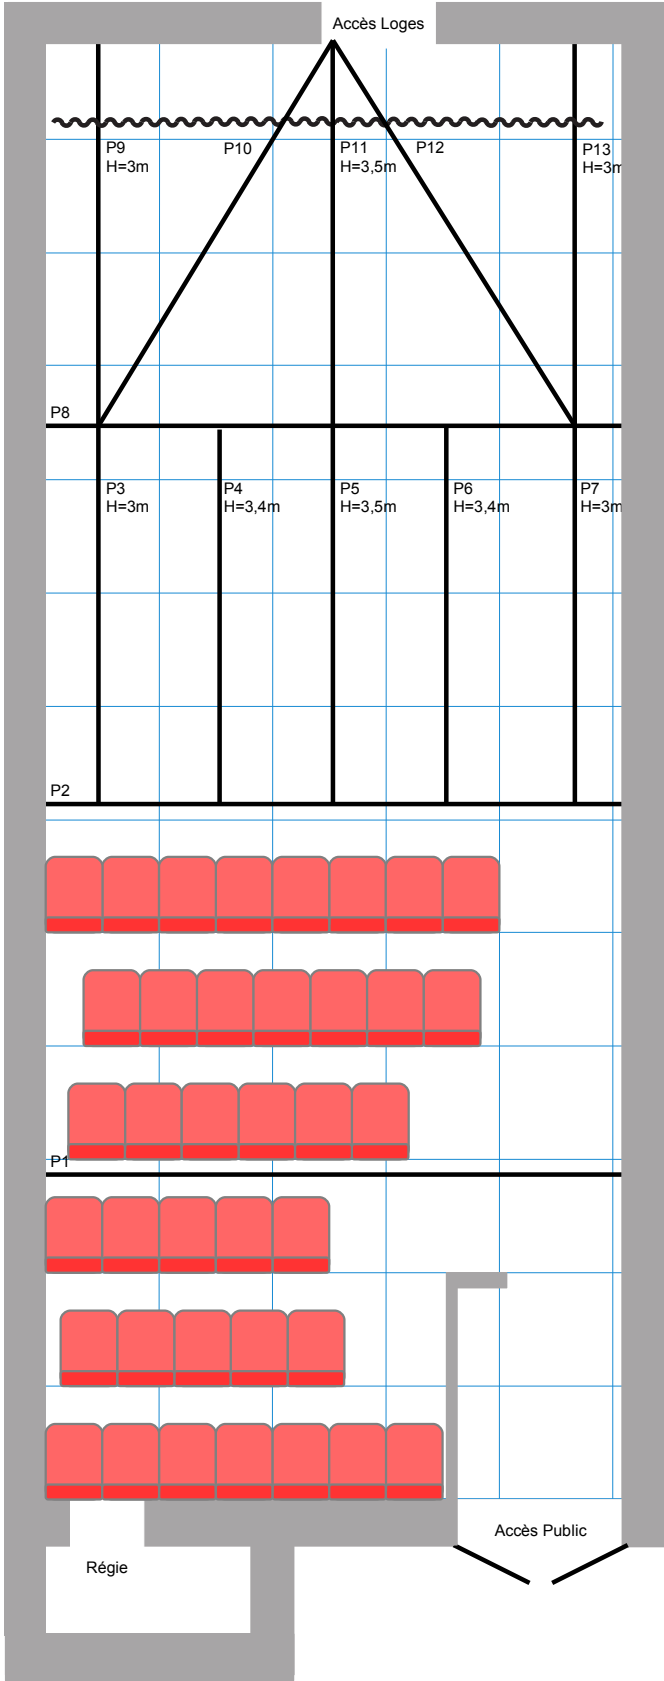





# Théâtre du Cyclope Plan de grill



-  Découpe 1kW x2
-  Découpe 650W x2
-  Découpe 300W x1
-  PC 1kW x4
-  PC 650W x10
-  PAR 56 x11
-  Lampe WFL
-  Lampe MFL
-  Lampe NSP
-  PAR 36 x7
-  FLUO x3
-  QUARTZ 500W x2
-  QUARTZ 120W x6
-  PENDRILLON x4

Echelle : 1,5 cm pour 1 m



0 1 mètre 5 mètres

— Perches

~~~~~ Rideaux